


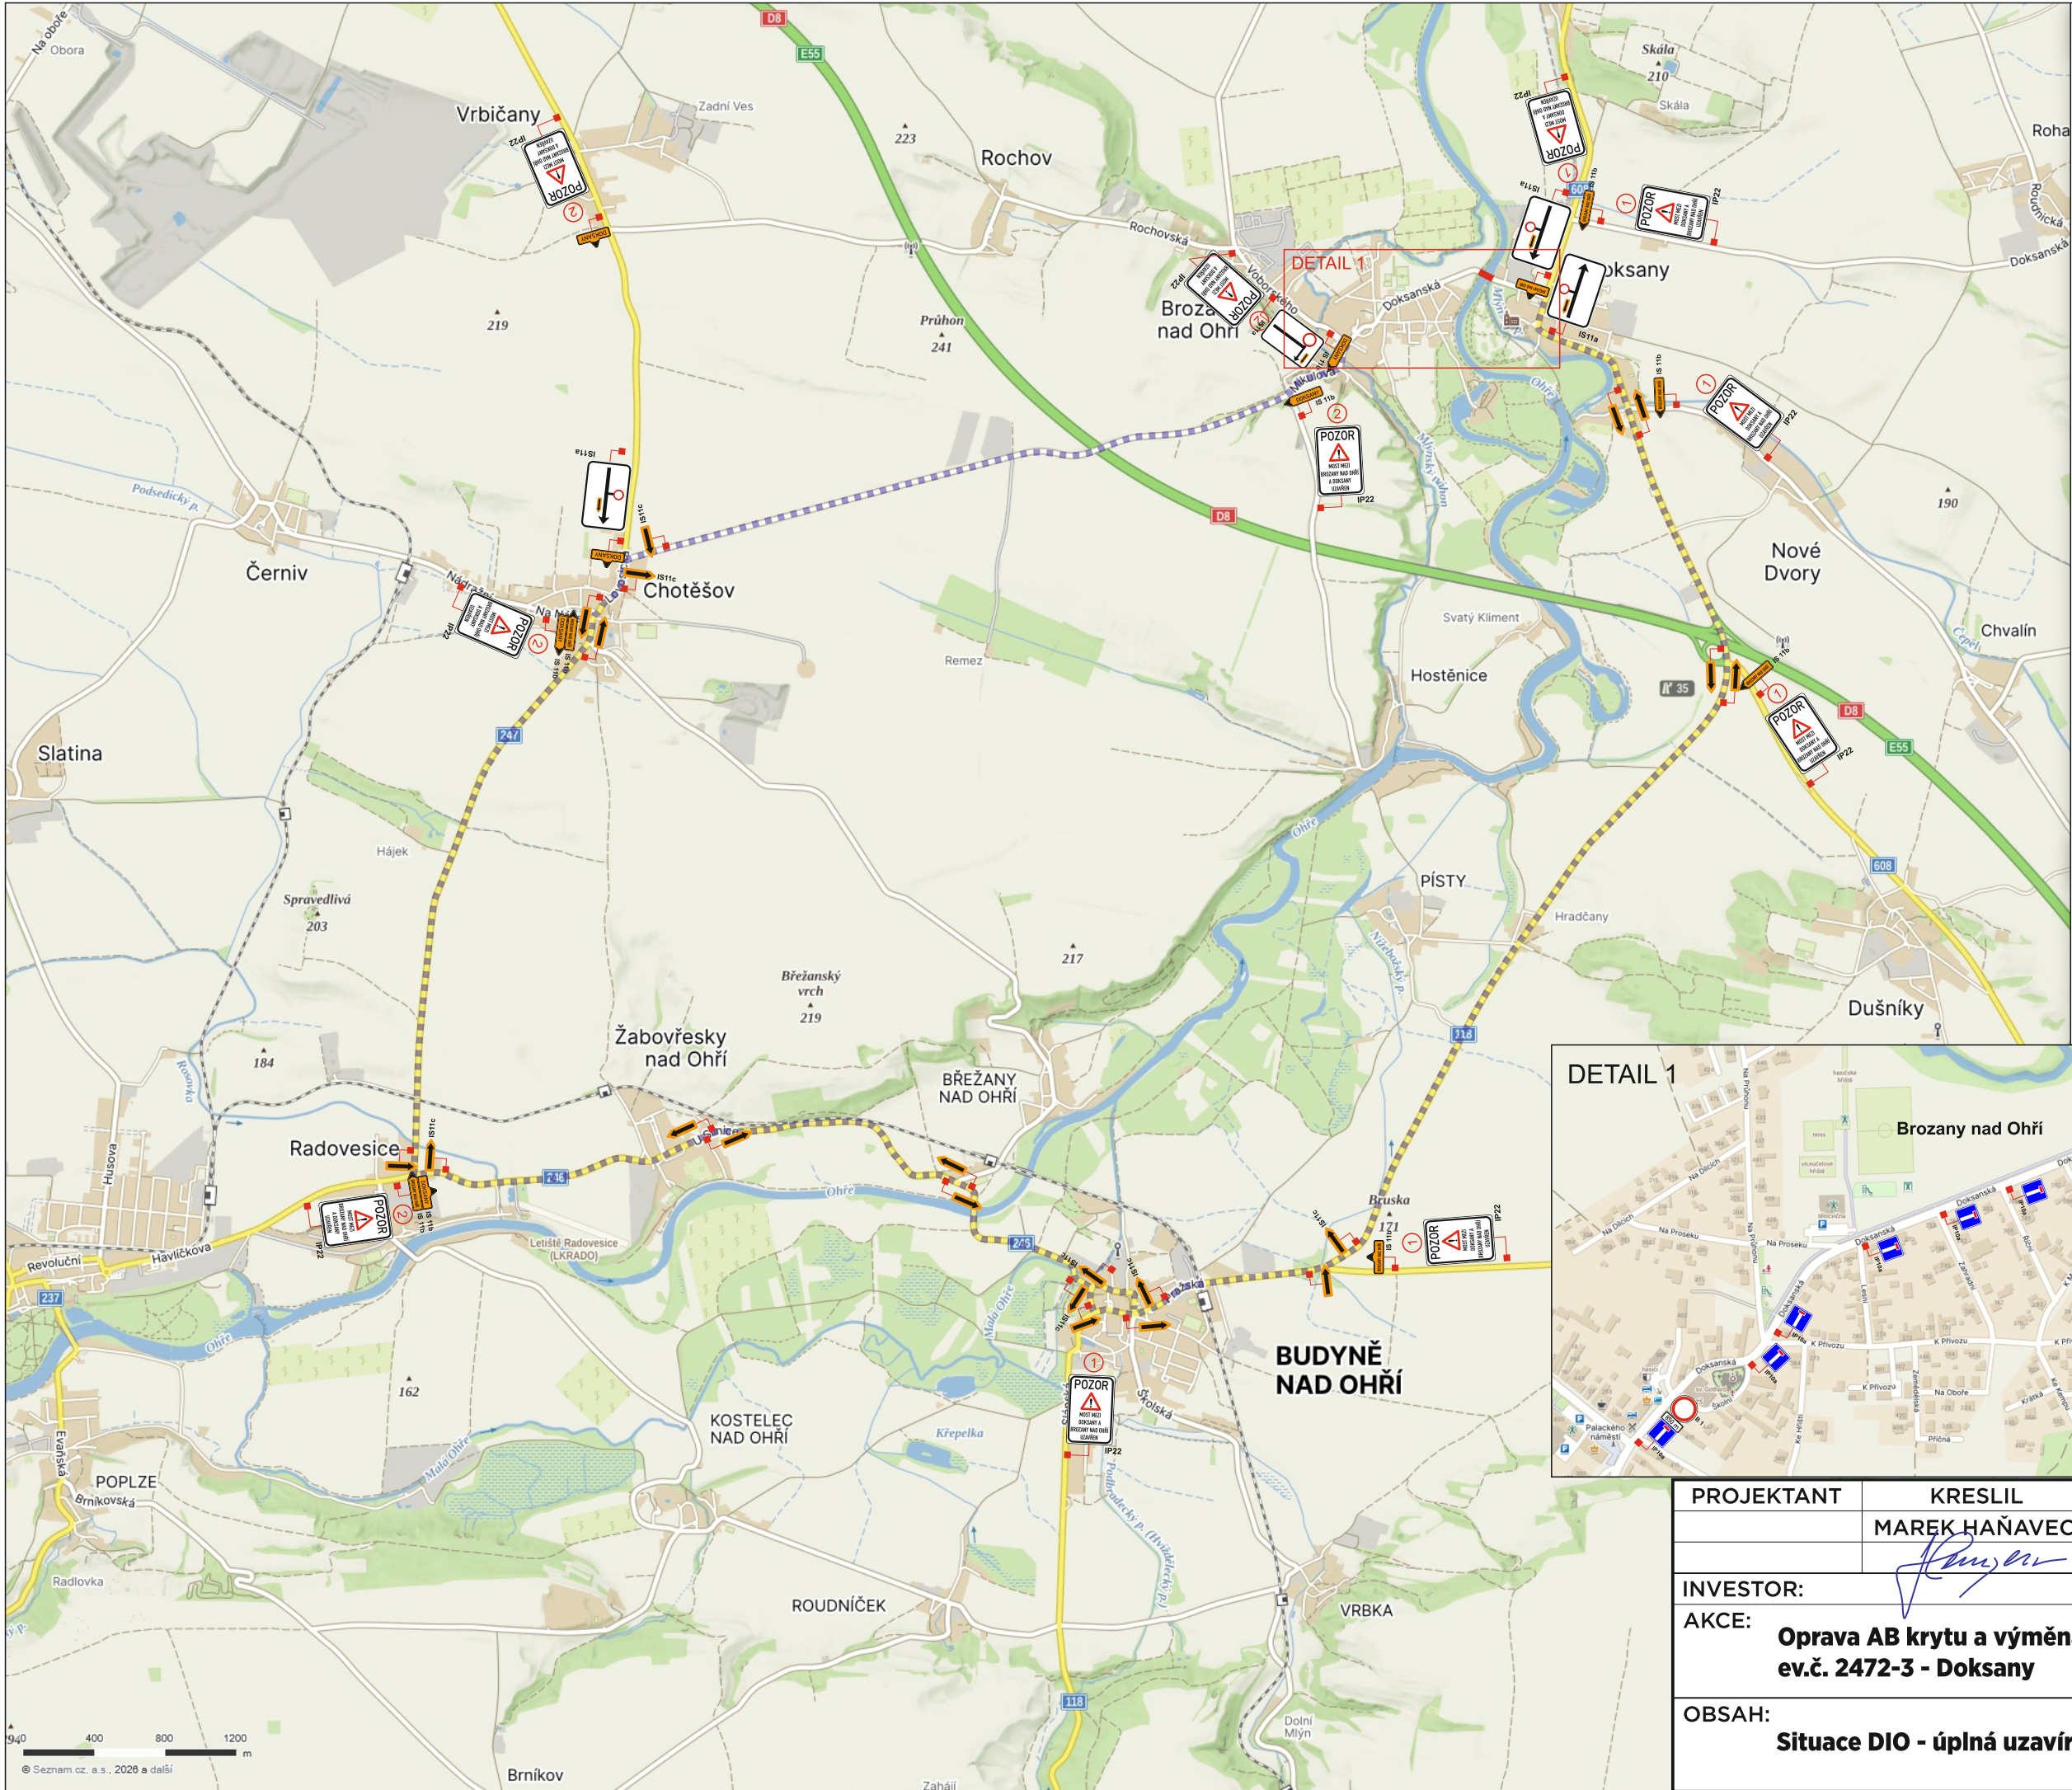

1

IP22

2

IP22

IS11a

IS11a

IS11a

B 1

E 13

Z2

300 m

850 m

IP10a

IP10a

DOKSANY

DOKSANY

DOKSANY

DOKSANY

BROZANY NAD OHŘÍ

DOKSANY

BROZANY NAD OHŘÍ

BROZANY NAD OHŘÍ

BROZANY NAD OHŘÍ

BROZANY NAD OHŘÍ

BROZANY NAD OHŘÍ

BROZANY NAD OHŘÍ

UZAVŘENÝ ÚSEK KOMUNIKACE

OBJÍZDNÁ TRASA

PROJEKTANT	KRESLIL MAREK HAŇAVEC	KONTOLOVAL	 www.asig.cz e-mail: hanavec@asig.cz tel.: 724 760 332	
INVESTOR:	AKCE: Oprava AB krytu a výměna MDZ mostu ev.č. 2472-3 - Doksany		FORMÁT:	A4
OBSAH:	Situace DIO - úplná uzavírka sil.č.III/2472		MĚŘITKO:	9.9.2026
			DATUM:	
			ZAKÁZKA:	
			Č.VÝKR.:	PARÉ Č.: