


ÚP DOLÁNKY NAD OHŘÍ

4. KOORDINAČNÍ VÝKRES 1 : 5000

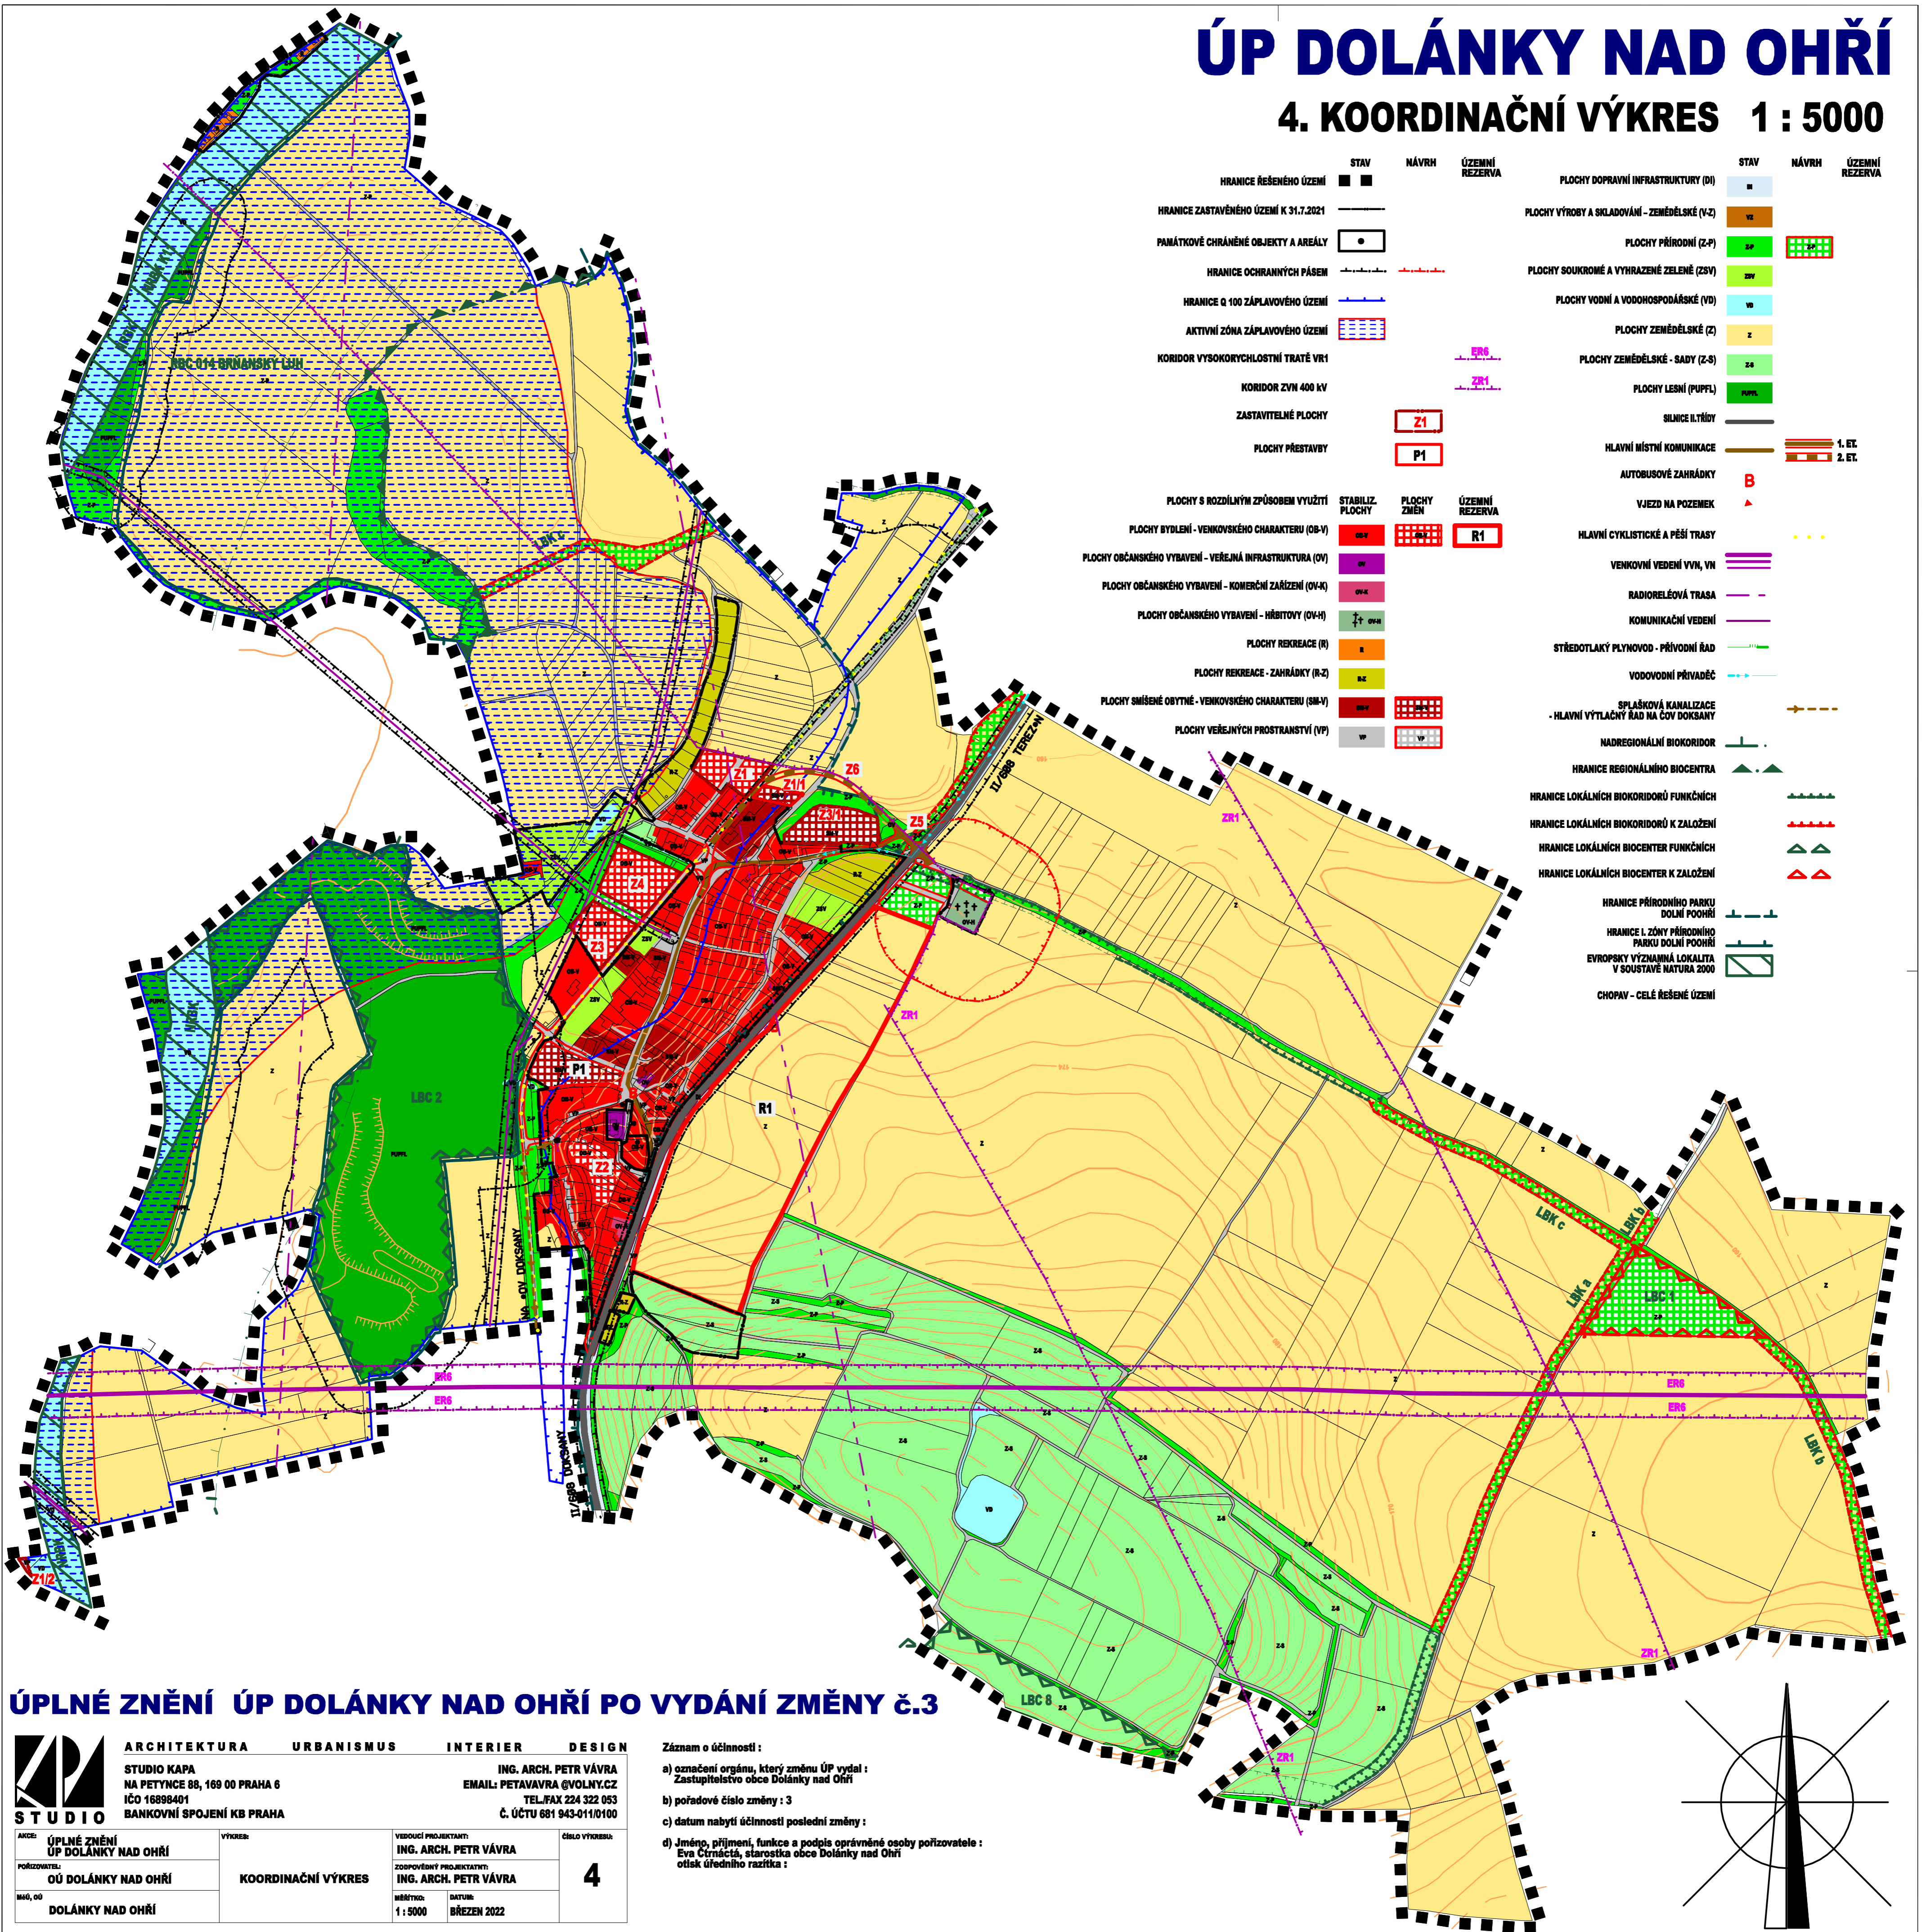

STAV	NÁVRH	ÚZEMNÍ REZERVA	STAV	NÁVRH	ÚZEMNÍ REZERVA
HRANICE ŘEŠENÉHO ÚZEMÍ	■	■	PLOCHY DOPRAVNÍ INFRASTRUKTURY (D)	■	■
HRANICE ZASTAVĚNÉHO ÚZEMÍ K 31.7.2021	—	—	PLOCHY VÝROBY A SKLADOVÁNÍ - ZEMĚLSKÉ (V-Z)	■	■
PAMÁTKOVÉ CHRÁNĚNÉ OBJEKTY A AREÁLY	○	○	PLOCHY PŘÍRODNÍ (Z-P)	■	■
HRANICE OCHRANNÝCH PÁSEM	—	—	PLOCHY SOUKROMÉ A VYHRÁZENÉ ZELENÉ (ZSV)	■	■
HRANICE 0 100 ZÁPLAVOVÉHO ÚZEMÍ	—	—	PLOCHY VODNÍ A VODOHOSPODÁŘSKÉ (V)	■	■
AKTIVNÍ ZÓNA ZÁPLAVOVÉHO ÚZEMÍ	■	■	PLOCHY ZEMĚLSKÉ (Z)	■	■
KORIDOR VYSOKORYCHLOSTNÍ TRATĚ VR1	—	—	PLOCHY ZEMĚLSKÉ - SADY (Z-S)	■	■
KORIDOR ZVN 400 KV	—	—	PLOCHY LESNÍ (PUFPL)	■	■
ZASTAVITELNÉ PLOCHY	■	■	SILNICE II.TŘÍDY	—	—
PLOCHY PŘESTAVBY	■	■	HLAVNÍ MÍSTNÍ KOMUNIKACE	—	—
	Z1	P1	AUTOBUSOVÉ ZAHŘÁDKY	■	■
			VJEZD NA POZEMEK	■	■
PLOCHY S ROZDÍLNÝM ZPŮSOBEN VYUŽITÍ	■	■	HLAVNÍ CYKLISTICKÉ A PĚŠÍ TRASY	—	—
PLOCHY BYDLENÍ - VENKOVSKÉHO CHARAKTERU (OB-V)	■	■	VENKOVNÍ VEDENÍ VVN, VN	—	—
PLOCHY OBČANSKÉHO VYBAVENÍ - VEŘEJNÁ INFRASTRUKTURA (OV)	■	■	RADIORELEOVÁ TRASA	—	—
PLOCHY OBČANSKÉHO VYBAVENÍ - Komerční ZAŘÍZENÍ (OV-K)	■	■	KOMUNIKAČNÍ VEDENÍ	—	—
PLOCHY OBČANSKÉHO VYBAVENÍ - HŘBITOVY (OV-H)	■	■	STŘEDOTLAKÝ PLYNOVOD - PŘÍVODNÍ ŘÁD	—	—
PLOCHY REKREACE (R)	■	■	VODOVODNÍ PŘÍVADĚČ	—	—
PLOCHY REKREACE - ZAHŘÁDKY (R-Z)	■	■	SPLAŠKOVÁ KANALIZACE	—	—
PLOCHY SMÍŠENÉ OBYTNÉ - VENKOVSKÉHO CHARAKTERU (SM-V)	■	■	HLAVNÍ VÝTLAČNÝ ŘÁD NA ČOV DOBKANY	—	—
PLOCHY VEŘEJNÝCH PROSTRANSTVÍ (VP)	■	■	NADREGIONÁLNÍ BIOKORIDOR	—	—
			HRANICE REGIONÁLNÍHO BIOKORIDORU	—	—
			HRANICE LOKÁLNÍCH BIOKORIDORŮ FUNKČNÍCH	—	—
			HRANICE LOKÁLNÍCH BIOKORIDORŮ K ZALOŽENÍ	—	—
			HRANICE LOKÁLNÍCH BIOCENTER FUNKČNÍCH	—	—
			HRANICE LOKÁLNÍCH BIOCENTER K ZALOŽENÍ	—	—
			HRANICE PŘÍRODNÍHO PARKU DOLNÍ POOHŘÍ	—	—
			HRANICE I. ZÓNY PŘÍRODNÍHO PARKU DOLNÍ POOHŘÍ	—	—
			EVROPSKÝ VÝZNAMNÁ LOKALITA V SOUSTAVĚ NATURA 2000	—	—
			CHOPAV - CELÉ ŘEŠENÉ ÚZEMÍ	—	—

ÚPLNÉ ZNĚNÍ ÚP DOLÁNKY NAD OHŘÍ PO VYDÁNÍ ZMĚNY č.3

STUDIO KAPA ARCHITEKTURA URBANISMUS INTERIER DESIGN NA PETYNCE 88, 169 00 PRAHA 6 IČO 16898401 BANKOVNÍ SPOJENÍ KB PRAHA	ING. ARCH. PETR VÁVRA EMAIL: PETAVAVRA@VOLNY.CZ TEL.FAX 224 322 053 Č. ÚČTU 681 943-0110100	VEDOUcí PRoJEKTA NT ING. ARCH. PETR VÁVRA ZODPOVĚDĚLÝ PRoJEKTA NT ING. ARCH. PETR VÁVRA	ČÍSLO VÝKRESU: 4

Záznam o účinnosti :

a) označení orgánu, který změnu ÚP vydal :
Zastupitelstvo obce Dolánky nad Ohří

b) pořadové číslo změny : 3

c) datum nabytí účinnosti poslední změny :

d) Jméno, příjmení, funkce a podpis oprávněné osoby pořizovatele :
Eva Černáček, starostka obce Dolánky nad Ohří
otisk úředního razítka :

