


ODŮVODNĚNÍ ÚP DOLÁNKY NAD OHŘÍ

4. KOORDINAČNÍ VÝKRES 1 : 5000

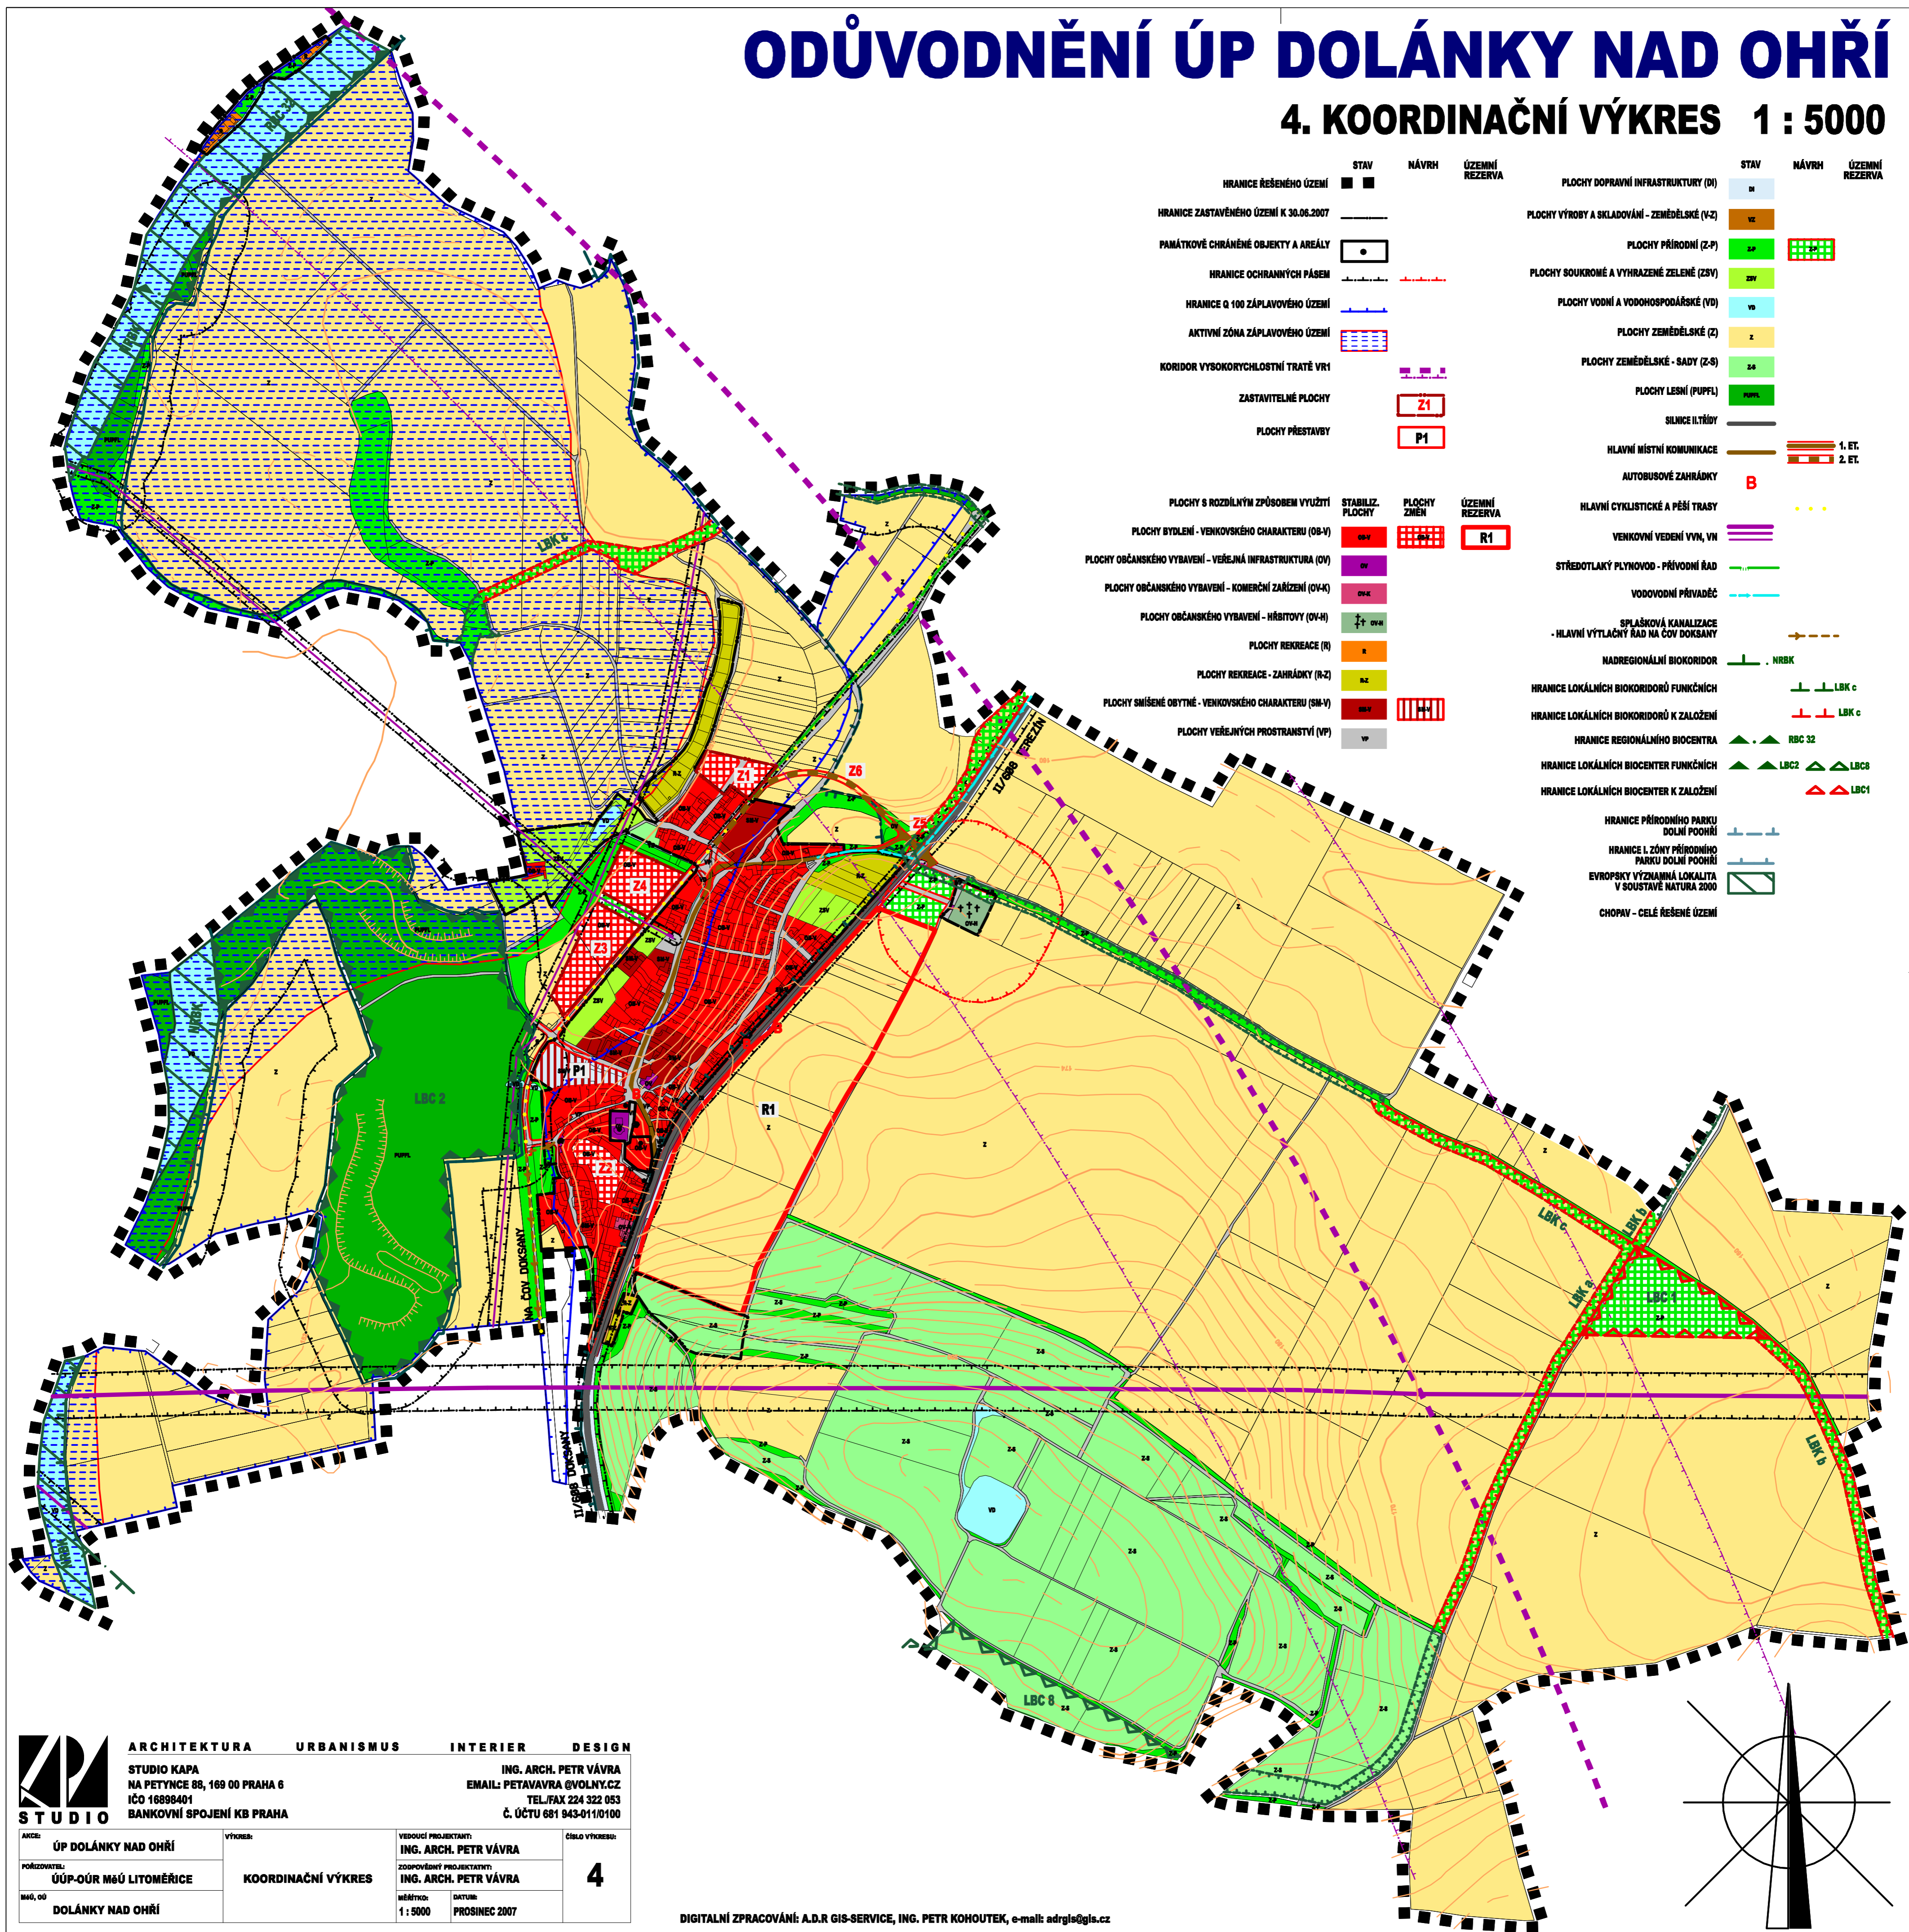

STAV	NÁVRH	ÚZEMNÍ REZERVA	STAV	NÁVRH	ÚZEMNÍ REZERVA
HRANICE ŘEŠENÉHO ÚZEMÍ	■ ■		PLOCHY DOPRAVNÍ INFRASTRUKTURY (D)	■	
HRANICE ZASTAVĚNÉHO ÚZEMÍ K 30.06.2007	—		PLOCHY VÝROBY A SKLADOVÁNÍ - ZEMĚLÉSKÉ (V-2)	■	
PAMÁTKOVÉ CHRÁNĚNÉ OBJEKTY A AREÁLY	○		PLOCHY PŘÍRODNÍ (Z-P)	■	■
HRANICE OCHRANNÝCH PÁSEM	—		PLOCHY SOUKROMÉ A VYHRÁZENÉ ZELENÉ (ZSV)	■	
HRANICE Q 100 ZÁPLAVOVÉHO ÚZEMÍ	—		PLOCHY VODNÍ A VODOHOSPODÁŘSKÉ (V0)	■	
AKTIVNÍ ZÓNA ZÁPLAVOVÉHO ÚZEMÍ	■		PLOCHY ZEMĚLÉSKÉ (Z)	■	
KORIDOR VYSOKORYCHLOSTNÍ TRATĚ V1	—		PLOCHY ZEMĚLÉSKÉ - SADY (Z-S)	■	
ZASTAVITELNÉ PLOCHY	■		PLOCHY LESNÍ (PUPFL)	■	
PLOCHY PŘESTAVBY	■		SILNICE II. TŘÍDY	—	
			HLAVNÍ MÍSTNÍ KOMUNIKACE	—	1. ET. 2. ET.
			AUTOBUSOVÉ ZAHŘÁDKY	■	B
PLOCHY S ROZDÍLNÝM ZPŮSOBEM VYUŽITÍ		STABILIZ. PLOCHY	HLAVNÍ CYKLISTICKÉ A PĚŠÍ TRASY	—	
PLOCHY BYDLENÍ - VENKOVSKÉHO CHARAKTERU (OB-V)	■	PLOCHY ZMĚN	VENKOVNÍ VEDENÍ VVN, VVI	—	
PLOCHY OBČANSKÉHO VYBAVENÍ - VEŘEJNÁ INFRASTRUKTURA (OV)	■	■	STŘEDOTLAKÝ PLYNOVOD - PŘÍVODNÍ ŘÁD	—	
PLOCHY OBČANSKÉHO VYBAVENÍ - Komerční ZAŘÍZENÍ (OV-K)	■	■	VODOVODNÍ PŘÍVADEČ	—	
PLOCHY OBČANSKÉHO VYBAVENÍ - HRBITOVY (OV-H)	■	■	SPLAŠKOVÁ KANALIZACE	—	
PLOCHY REKREACE (R)	■	■	HLAVNÍ VÝTLAČNÝ ŘÁD NA ČOV DOBŠANŮ	—	
PLOCHY REKREACE - ZAHŘÁDKY (R-Z)	■	■	NADREGIONÁLNÍ BIOKORIDOR	—	NRBK
PLOCHY SMÍŠENÉ OBYTNÉ - VENKOVSKÉHO CHARAKTERU (SM-V)	■	■	HRANICE LOKÁLNÍCH BIOKORIDORŮ FUNKČNÍCH	—	LBK c
PLOCHY VEŘEJNÝCH PROSTRANSTVÍ (VP)	■	■	HRANICE LOKÁLNÍCH BIOKORIDORŮ K ZALOŽENÍ	—	LBK c
			HRANICE REGIONÁLNÍHO BIOCENTRA	—	RBC 32
			HRANICE LOKÁLNÍCH BIOCENTER FUNKČNÍCH	—	LBC2 LBC3
			HRANICE LOKÁLNÍCH BIOCENTER K ZALOŽENÍ	—	LBC1
			HRANICE PŘÍRODNÍHO PÁSKU DOLNÍ POOHŘÍ	—	
			HRANICE I. ZÓNY PŘÍRODNÍHO PÁSKU DOLNÍ POOHŘÍ	—	
			EVROPSKÝ VÝZNAMNÁ LOKALITA V SOUSTAVĚ NATURA 2000	—	
			CHOPAV - CELÉ ŘEŠENÉ ÚZEMÍ	—	

ARCHITEKTURA URBANISMUS INTERIER DESIGN

STUDIO KAPA
 NA PETYNCE 88, 169 00 PRAHA 6
 IČO 16898401
 BANKOVNÍ SPOJENÍ KB PRAHA

ING. ARCH. PETR VÁVRA
 EMAIL: PETAVAVRA@VOLNY.CZ
 TEL. FAX 224 322 053
 Č. ÚČTU 681 943-0110100

AKCE:	ÚP DOLÁNKY NAD OHŘÍ	VÝKRES:	KOORDINAČNÍ VÝKRES	VEDOUcí PROJEKTANT:	ING. ARCH. PETR VÁVRA	ČÍSLO VÝKRESU:	4
PORADZOVATEL:	ÚÚP-OÚR MěÚ LITOMĚŘICE	ZODPOVÍDĚL PROJEKTANT:	ING. ARCH. PETR VÁVRA	MĚŘÍTKO:	1 : 5000	DATUM:	PROSINEC 2007
MĚŘÍTKO:	1 : 5000	DATUM:	PROSINEC 2007				

DIGITÁLNÍ ZPRACOVÁNÍ: A.D.R GIS-SERVICE, ING. PETR KOHOUTEK, e-mail: adrgis@glg.cz

