


ODŮVODNĚNÍ ÚP DOLÁNKY NAD OHŘÍ

4. KOORDINAČNÍ VÝKRES 1 : 5000

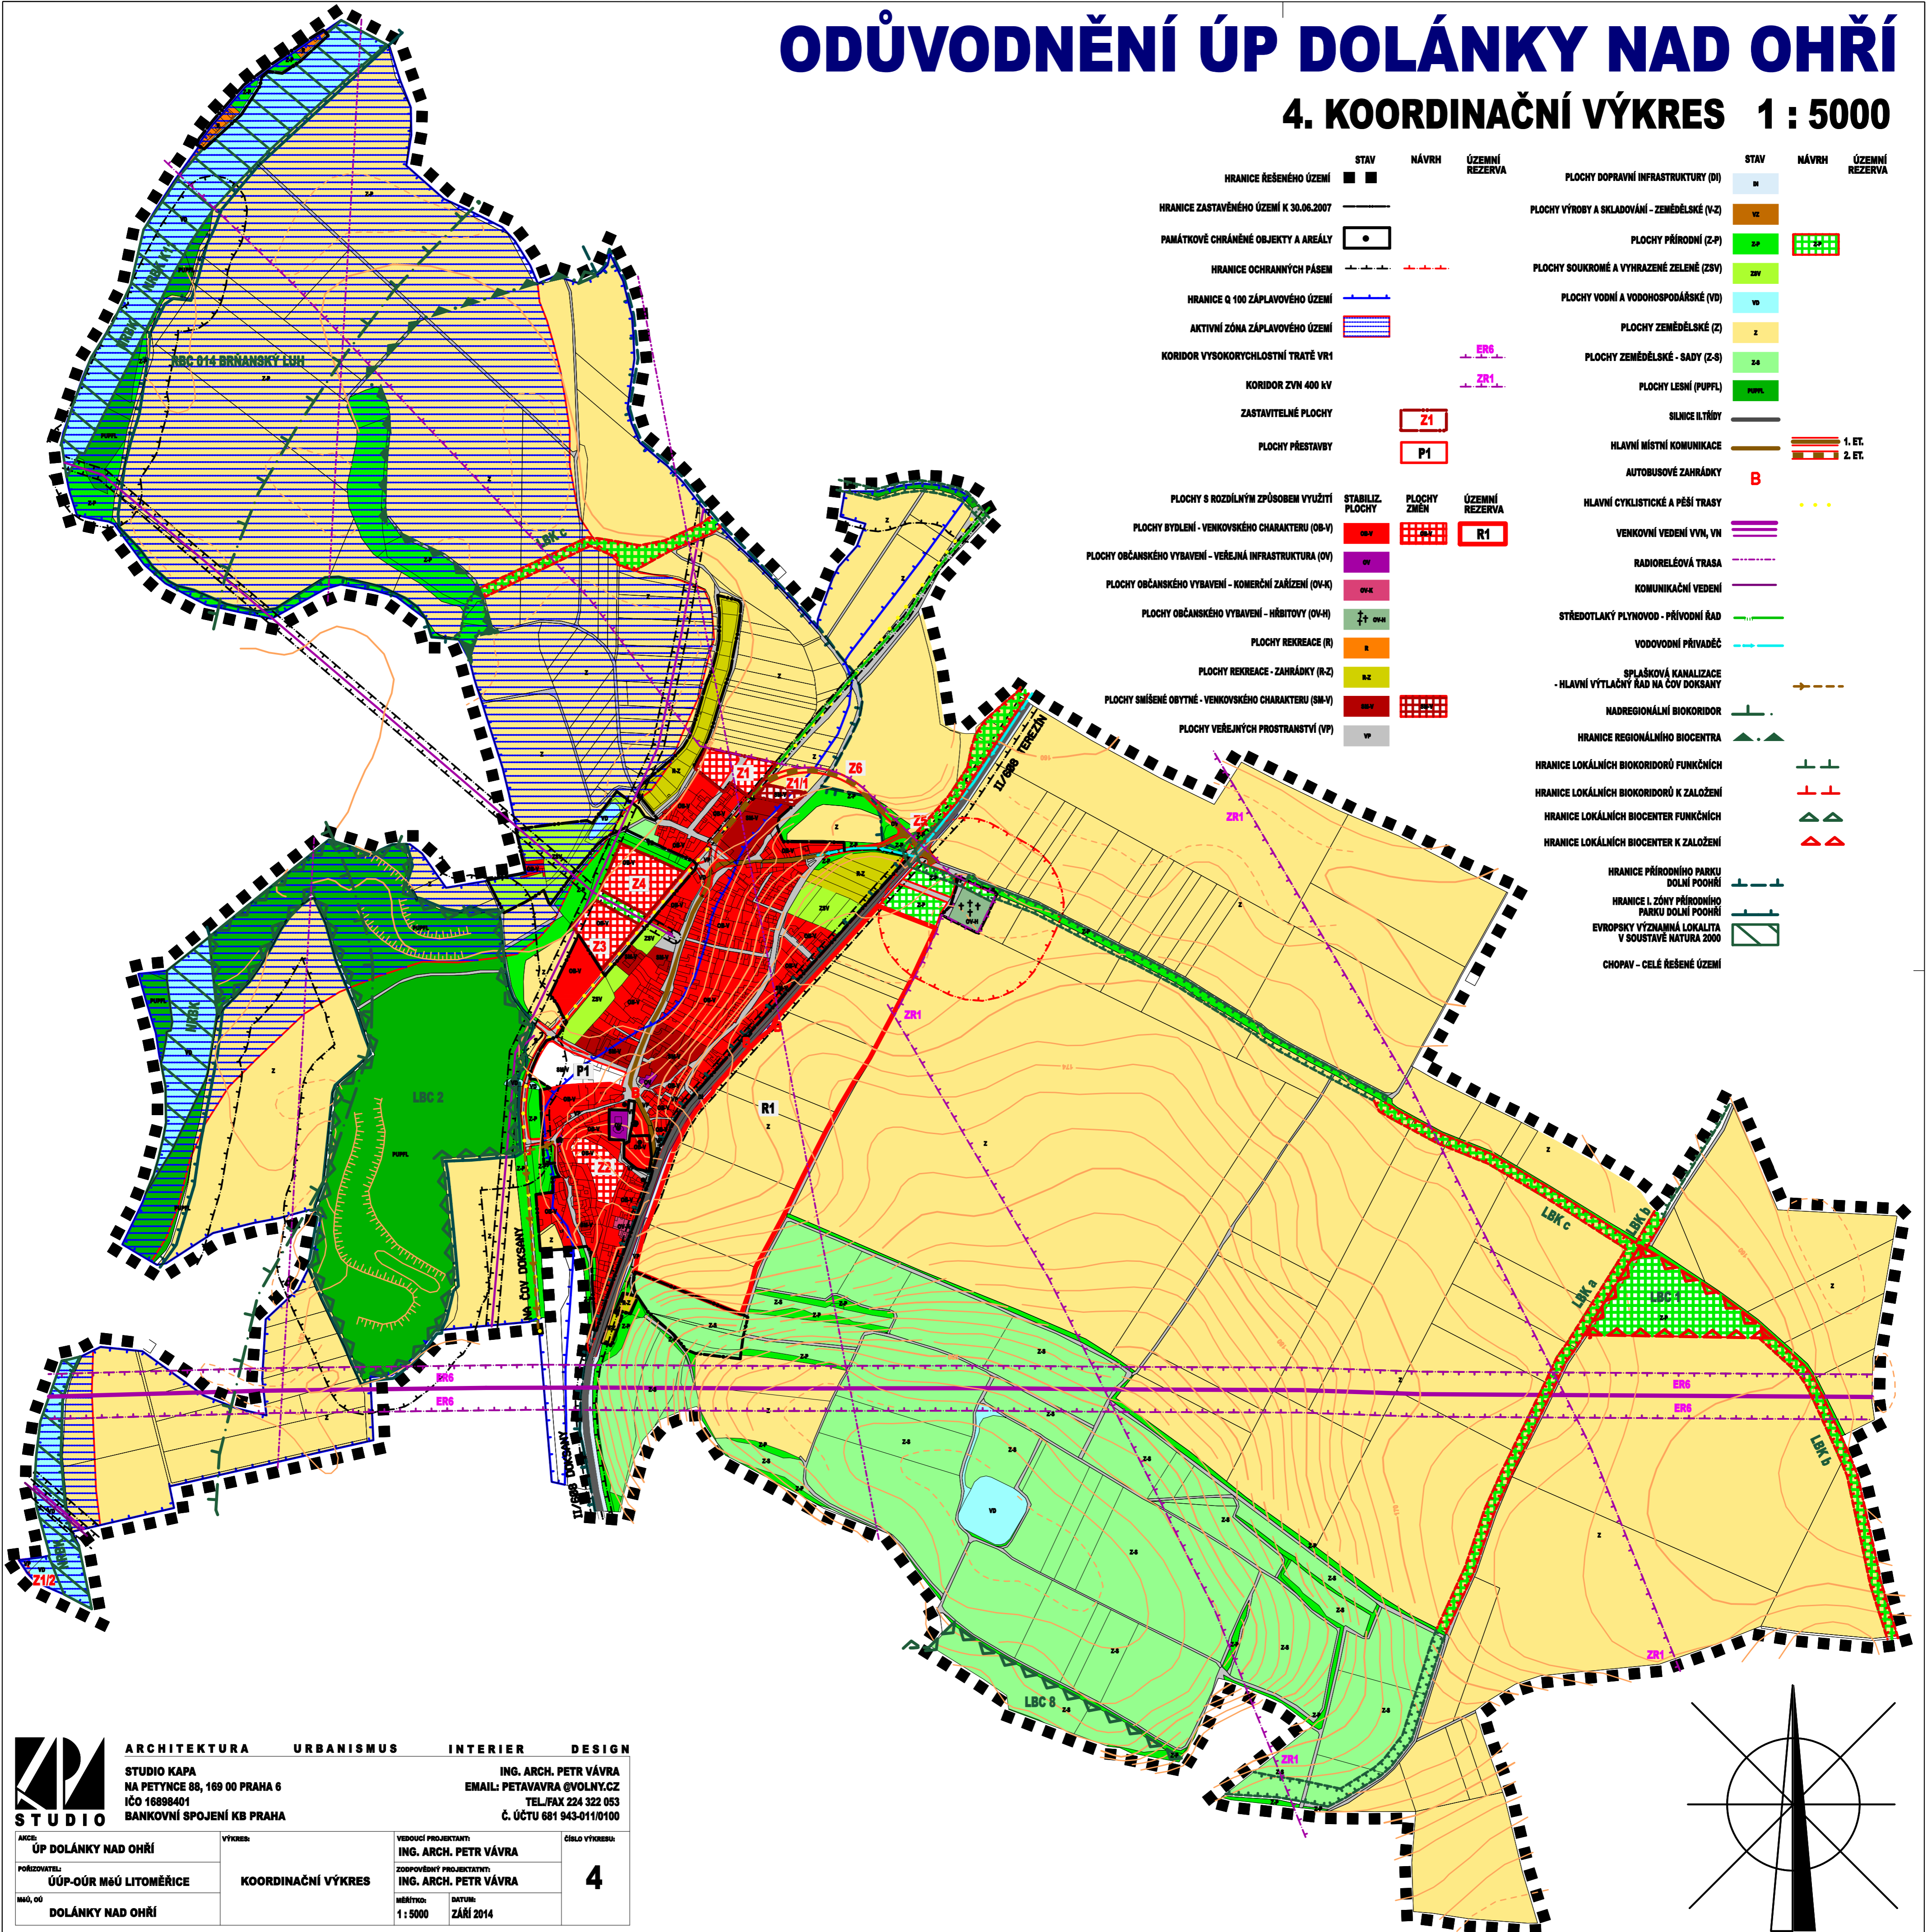

STAV	NÁVRH	ÚZEMNÍ REZERVA	STAV	NÁVRH	ÚZEMNÍ REZERVA
HRANICE ŘEŠENÉHO ÚZEMÍ	■	■	PLOCHY DOPRAVNÍ INFRASTRUKTURY (DI)	■	■
HRANICE ZASTAVĚNÉHO ÚZEMÍ K 30.06.2007	—	—	PLOCHY VÝROBY A SKLADOVÁNÍ - ZEMĚDĚLSKÉ (V-Z)	■	■
PAMÁTKOVÉ CHRÁNĚNÉ OBJEKTY A AREÁLY	○	○	PLOCHY PŘÍRODNÍ (Z-P)	■	■
HRANICE OCHRANNÝCH PÁSEM	—	—	PLOCHY SOUKROMÉ A VYHRAZENÉ ZELENÉ (ZSV)	■	■
HRANICE Q 100 ZÁPLAVOVÉHO ÚZEMÍ	—	—	PLOCHY VODNÍ A VODOHOSPODÁŘSKÉ (VO)	■	■
AKTIVNÍ ZÓNA ZÁPLAVOVÉHO ÚZEMÍ	—	—	PLOCHY ZEMĚDĚLSKÉ (Z)	■	■
KORIDOR VYSOKORYCHLOSTNÍ TRATĚ VR1	—	—	PLOCHY ZEMĚDĚLSKÉ - SADY (Z-S)	■	■
KORIDOR ZVN 400 kV	—	—	PLOCHY LESNÍ (PUPFL)	■	■
ZASTAVITELNÉ PLOCHY	■	■	SILNICE II.TŘÍDY	—	—
PLOCHY PŘESTAVBY	■	■	HLAVNÍ MÍSTNÍ KOMUNIKACE	—	—
PLOCHY S ROZDÍLNÝM ZPŮSOBEM VYUŽITÍ	■	■	AUTOBUSOVÉ ZÁHRÁDKY	—	—
PLOCHY BYDLENÍ - VENKOVSKÉHO CHARAKTERU (OB-V)	■	■	HLAVNÍ CYKLISTICKÉ A PĚŠÍ TRASY	—	—
PLOCHY OBČANSKÉHO VYBAVENÍ - VEŘEJNÁ INFRASTRUKTURA (OV)	■	■	VENKOVNÍ VEDENÍ VVN, VN	—	—
PLOCHY OBČANSKÉHO VYBAVENÍ - Komerční ZAŘÍZENÍ (OV-K)	■	■	RADIORELEOVÁ TRASA	—	—
PLOCHY OBČANSKÉHO VYBAVENÍ - HRBITOVY (OV-H)	■	■	KOMUNIKAČNÍ VEDENÍ	—	—
PLOCHY REKREACE (R)	■	■	STŘEDOTLAKÝ PLYNOVOD - PŘÍVODNÍ ŘÁD	—	—
PLOCHY REKREACE - ZÁHRÁDKY (R-Z)	■	■	VODOVODNÍ PŘÍVADĚČ	—	—
PLOCHY SMÍŠENÉ OBYTNÉ - VENKOVSKÉHO CHARAKTERU (SM-V)	■	■	SPLAŠKOVÁ KANALIZACE	—	—
PLOCHY VEŘEJNÝCH PROSTRANSTVÍ (VP)	■	■	HLAVNÍ VÝTLAČNÝ ŘÁD NA ČOV DOXSANY	—	—
			NADREGIONÁLNÍ BIOKORIDOR	—	—
			HRANICE REGIONÁLNÍHO BIOCENTRA	—	—
			HRANICE LOKÁLNÍCH BIOKORIDORŮ FUNKČNÍCH	—	—
			HRANICE LOKÁLNÍCH BIOKORIDORŮ K ZALOŽENÍ	—	—
			HRANICE LOKÁLNÍCH BIOCENTER FUNKČNÍCH	—	—
			HRANICE LOKÁLNÍCH BIOCENTER K ZALOŽENÍ	—	—
			HRANICE PŘÍRODNÍHO PARKU DOLNÍ POOHŘÍ	—	—
			HRANICE I. ZÓNY PŘÍRODNÍHO PARKU DOLNÍ POOHŘÍ	—	—
			EVROPSKÝ VÝZNAMNÁ LOKALITA V SOUSTAVĚ NATURA 2000	—	—
			CHOPAV - CELÉ ŘEŠENÉ ÚZEMÍ	—	—

ARCHITEKTURA URBANISMUS INTERIER DESIGN

STUDIO KAPA
 NA PETYNCE 88, 169 00 PRAHA 6
 IČO 16898401
 BANKOVNÍ SPOJENÍ KB PRAHA

ING. ARCH. PETR VÁVRA
 EMAIL: PETAVAVRA@VOLNY.CZ
 TEL.FAX 224 322 053
 Č. ÚČTU 681 943-011/0100

AKCE:	ÚP DOLÁNKY NAD OHŘÍ	VEDOUcí PROJEKTANT:	ING. ARCH. PETR VÁVRA	ČÍSLO VÝKRESU:	4
POŘIZOVATEL:	ÚÚP-OÚR MěÚ LITOMĚŘICE	ZODPOVĚDNÝ PROJEKTANT:	ING. ARCH. PETR VÁVRA		
MĚŘÍTO:	DOLÁNKY NAD OHŘÍ	MĚŘÍTO:	1:5000	DATUM:	ZÁŘÍ 2014

